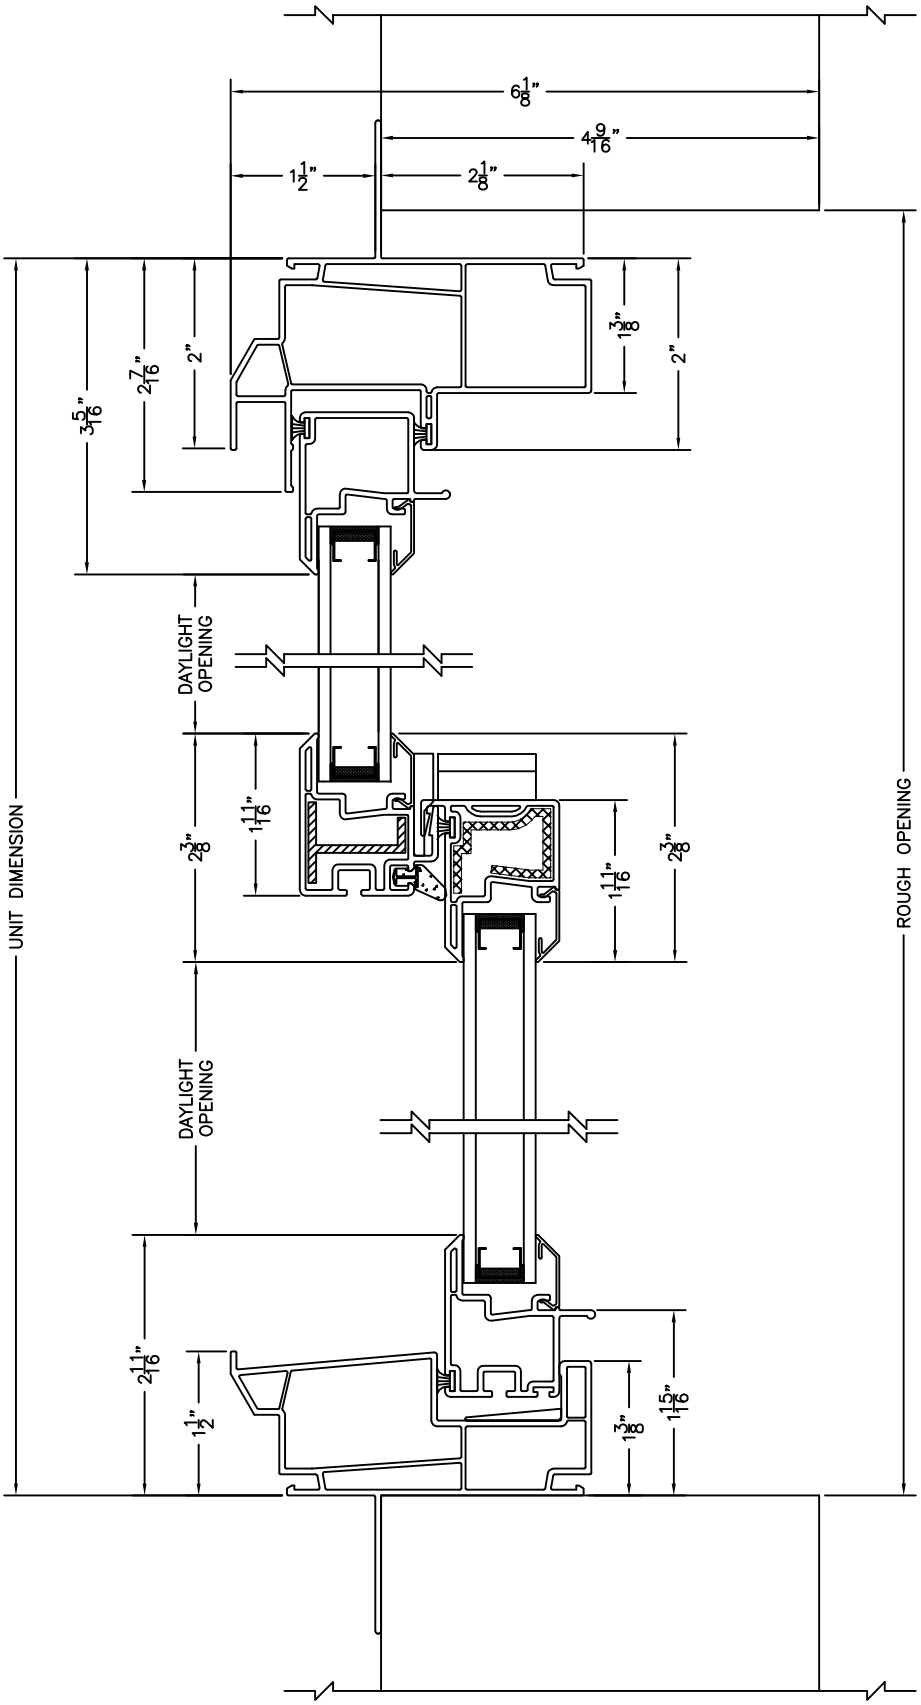

DOUBLE HUNG - VERTICAL SECTION
SCALE: 6" = 1' 0"

TIMELINE VINYL WINDOWS & DOORS

701 N. STATE ST. Merrill, WI 54452 (715) 536-2461